


Alle ubenævnte mål, stationering og koter er i m.  
Signaturforklaring :

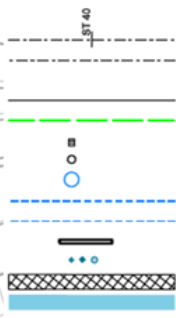

Stationering  
Vejmidte

Kørebanekant

Projekteret dræntledning - SN8 ø160

Projekteret rendestensbrønd ø315

Projekteret inspektionsbrønd ø315

Projekteret styringsbrønd ø1000

Eksisterende regnvandsledning - Strømføring


Eksisterende regnvandsledning

Eksisterende regnvandsfaskine

Eksisterende brønde

Membran PEHD 2mm omkranset med geotekstil ( se tegn 31.1)

Permeabel bærelag - Hulrumsprocenten over 30 %  
i komprimeret tilstand - proctor 95 %

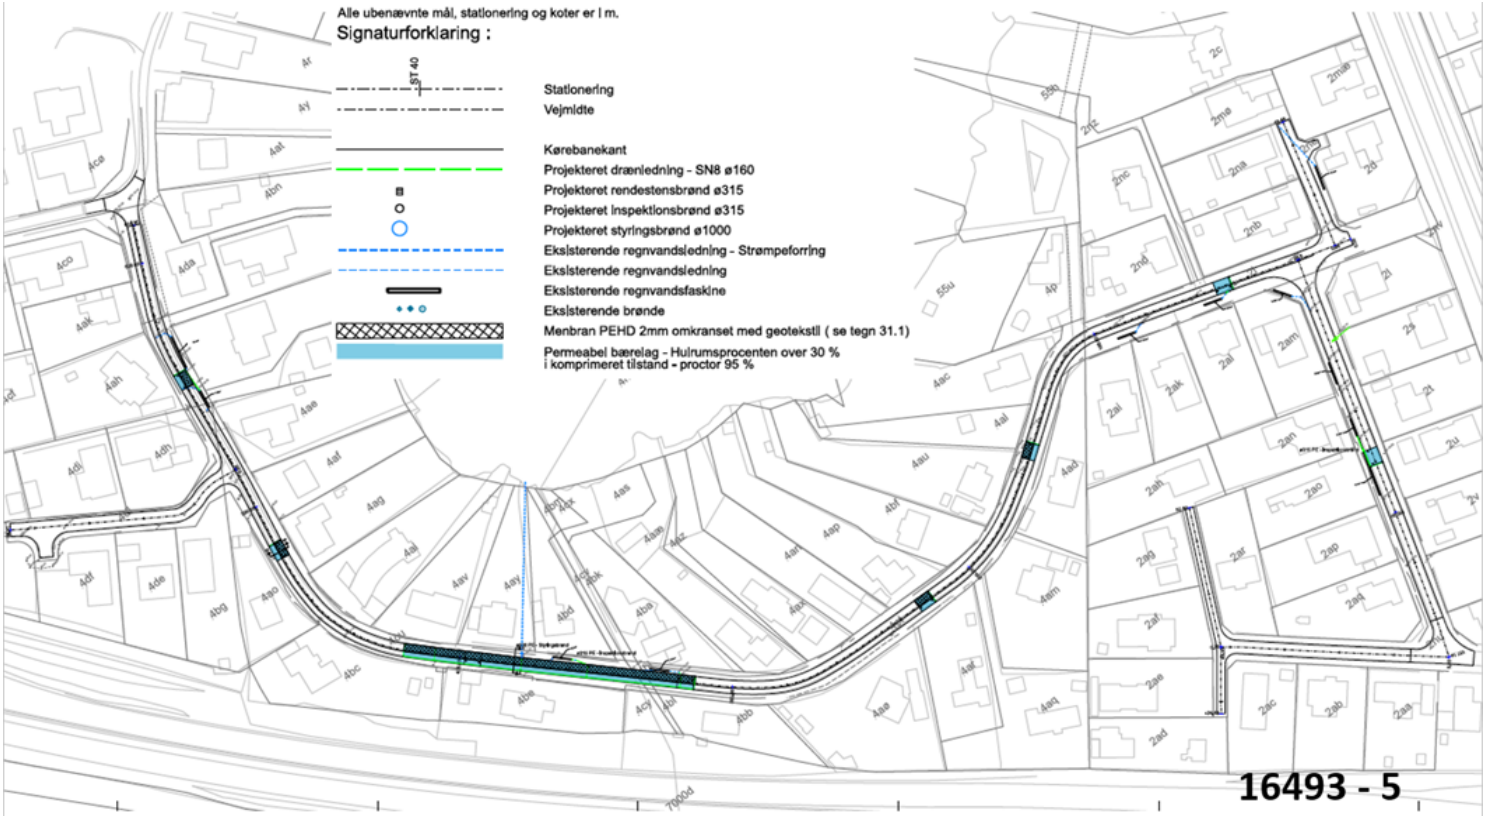

16493 - 5